


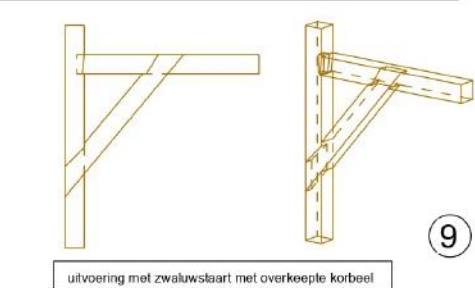
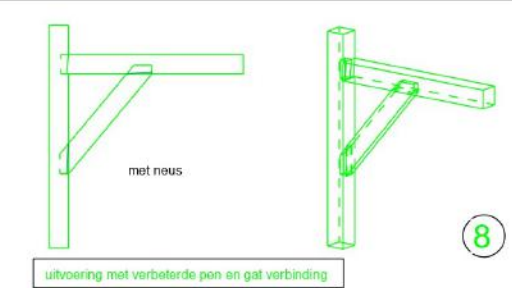
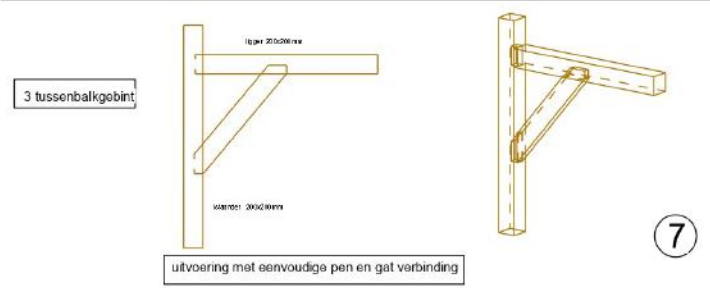
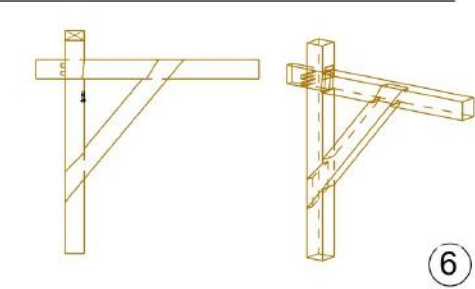
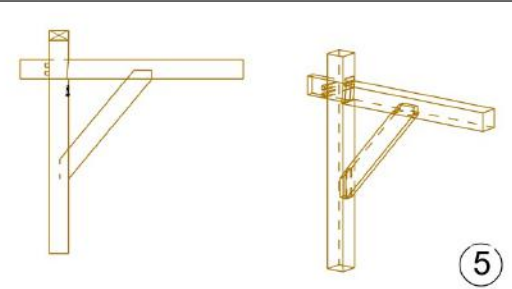
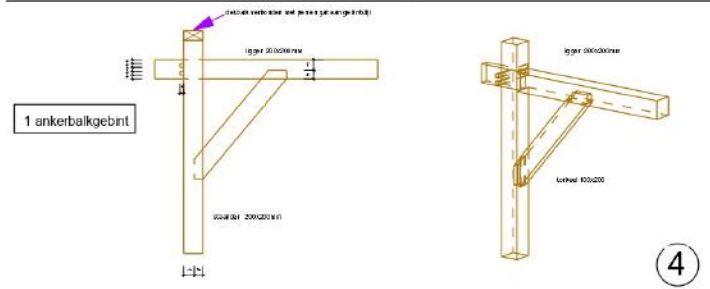
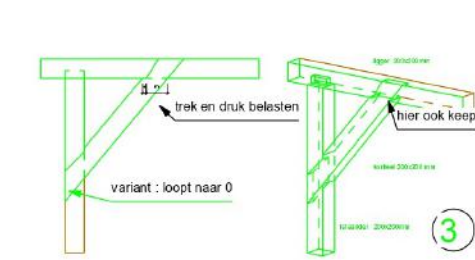


# Gebint constructie


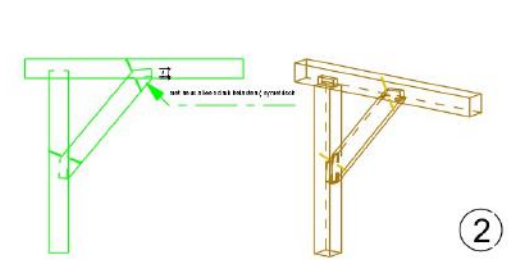


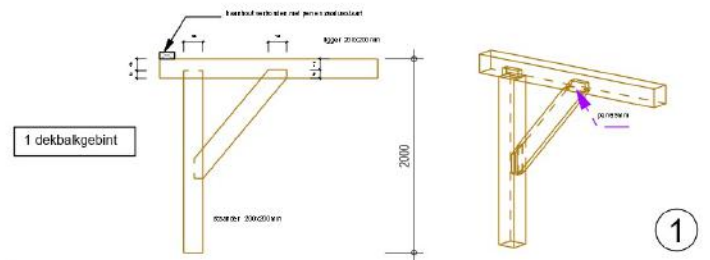

# Re use oude materialen

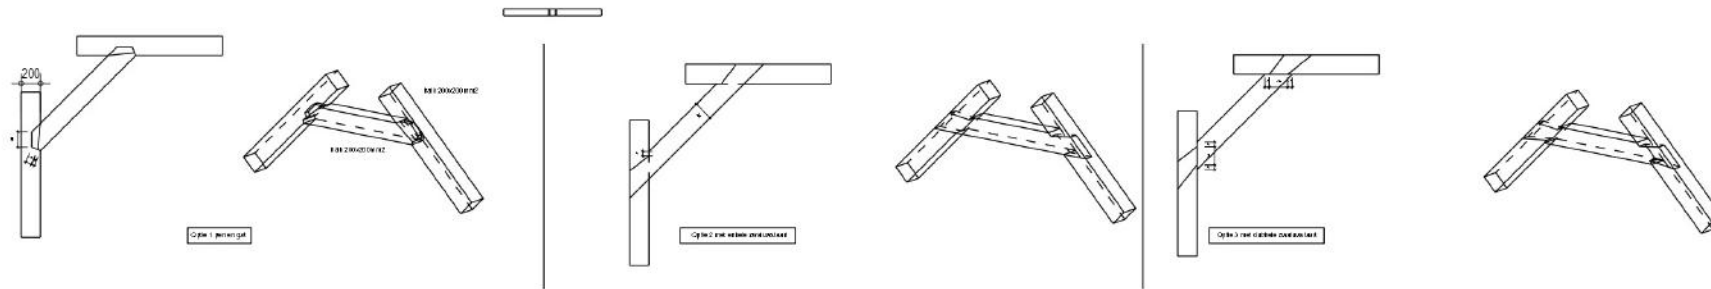



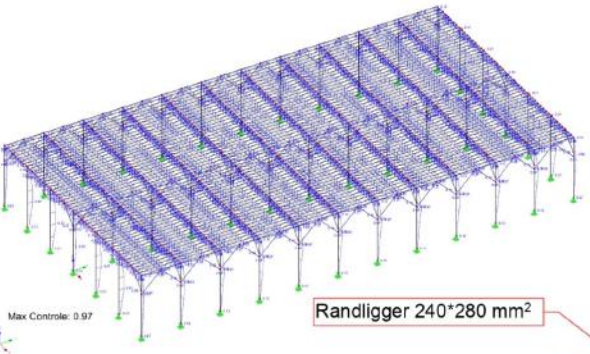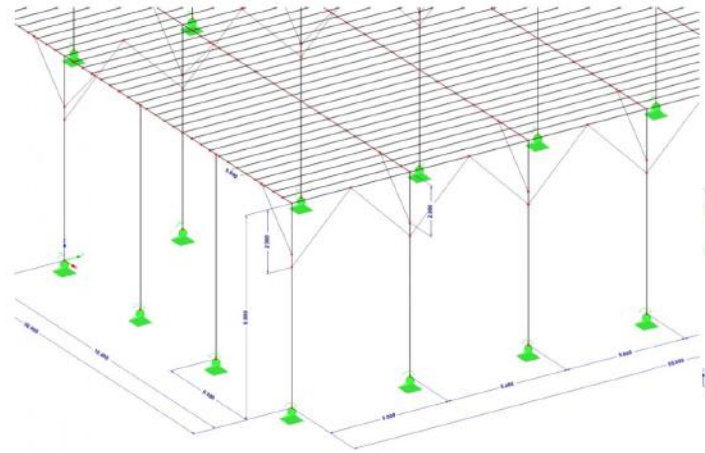


<b>Houtverbindingen</b>	22181
TNO	Opdrachtgever
<b>Plattegrond en doorsnede</b>	Ontwerp
standaard bedrijfshal	
<b>C1-01</b>	Blad / formaat A0
1:100	Schaal
13-04-2023	Datum



Project: Bedrijfshallen  
 Model: 13-04-2023  
 Model: 13-04-2023

De Groet Woonstapels Geïnjekte Houtconstructies & V.  
 Zandweg 20, 7911 ED HOOZEBROEK  
 t: 0572431111  
 Model: 13-04-2023

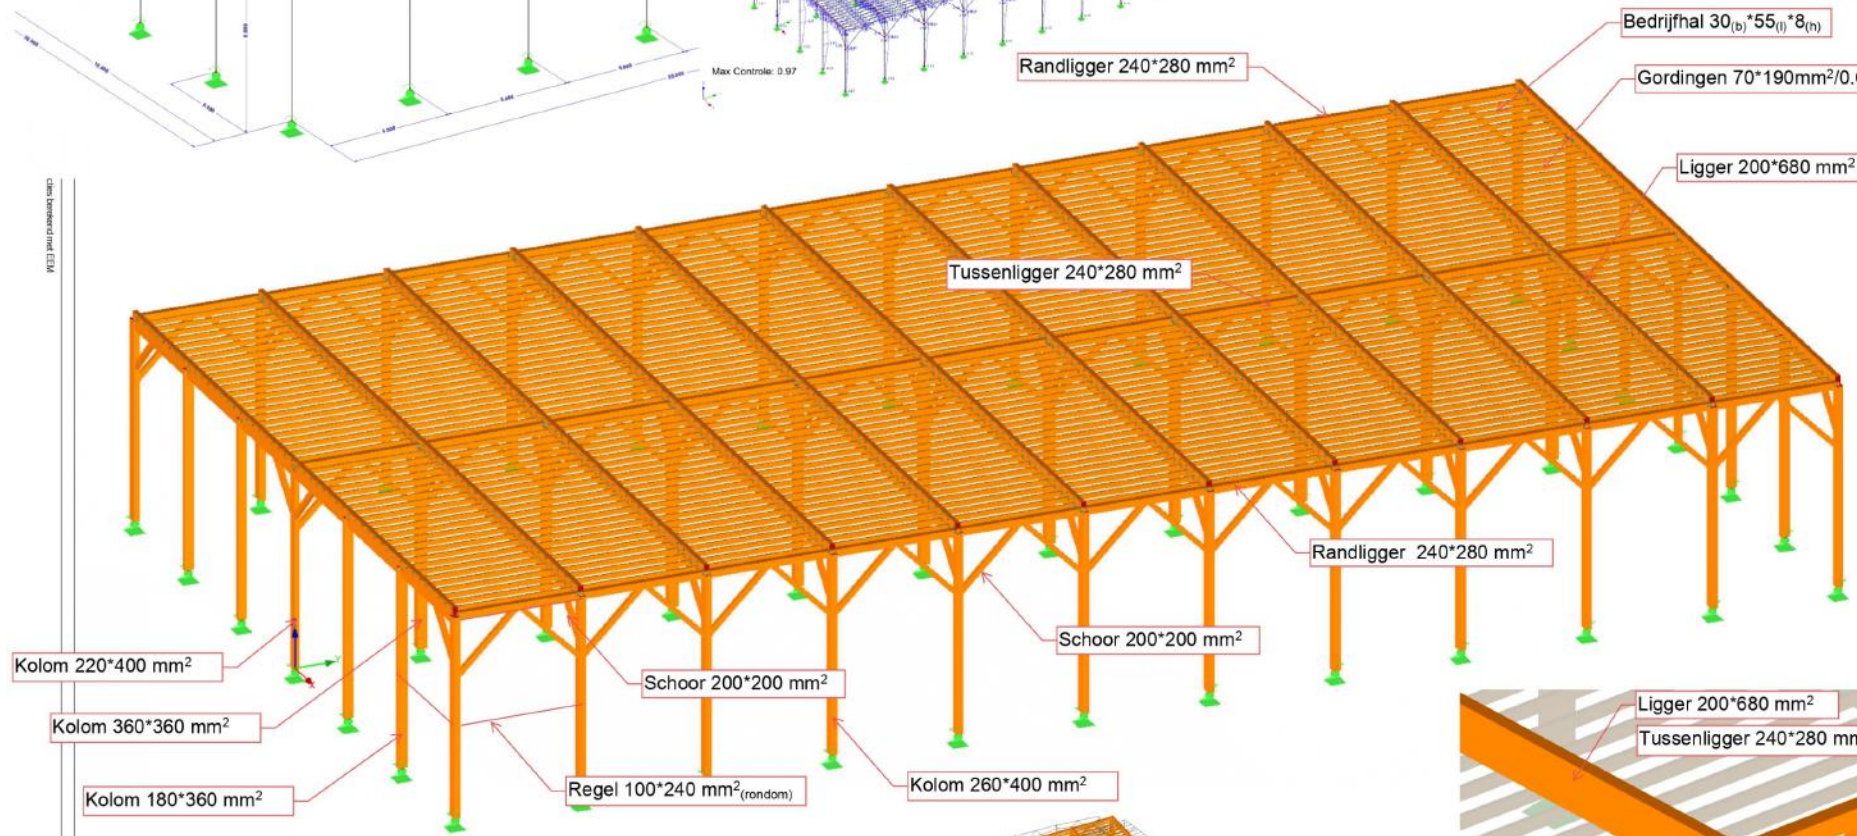

Constructie opzet / schets  
 (traditioneel)  
 GJB dd 260923

