



kelder  
schaal 1:100

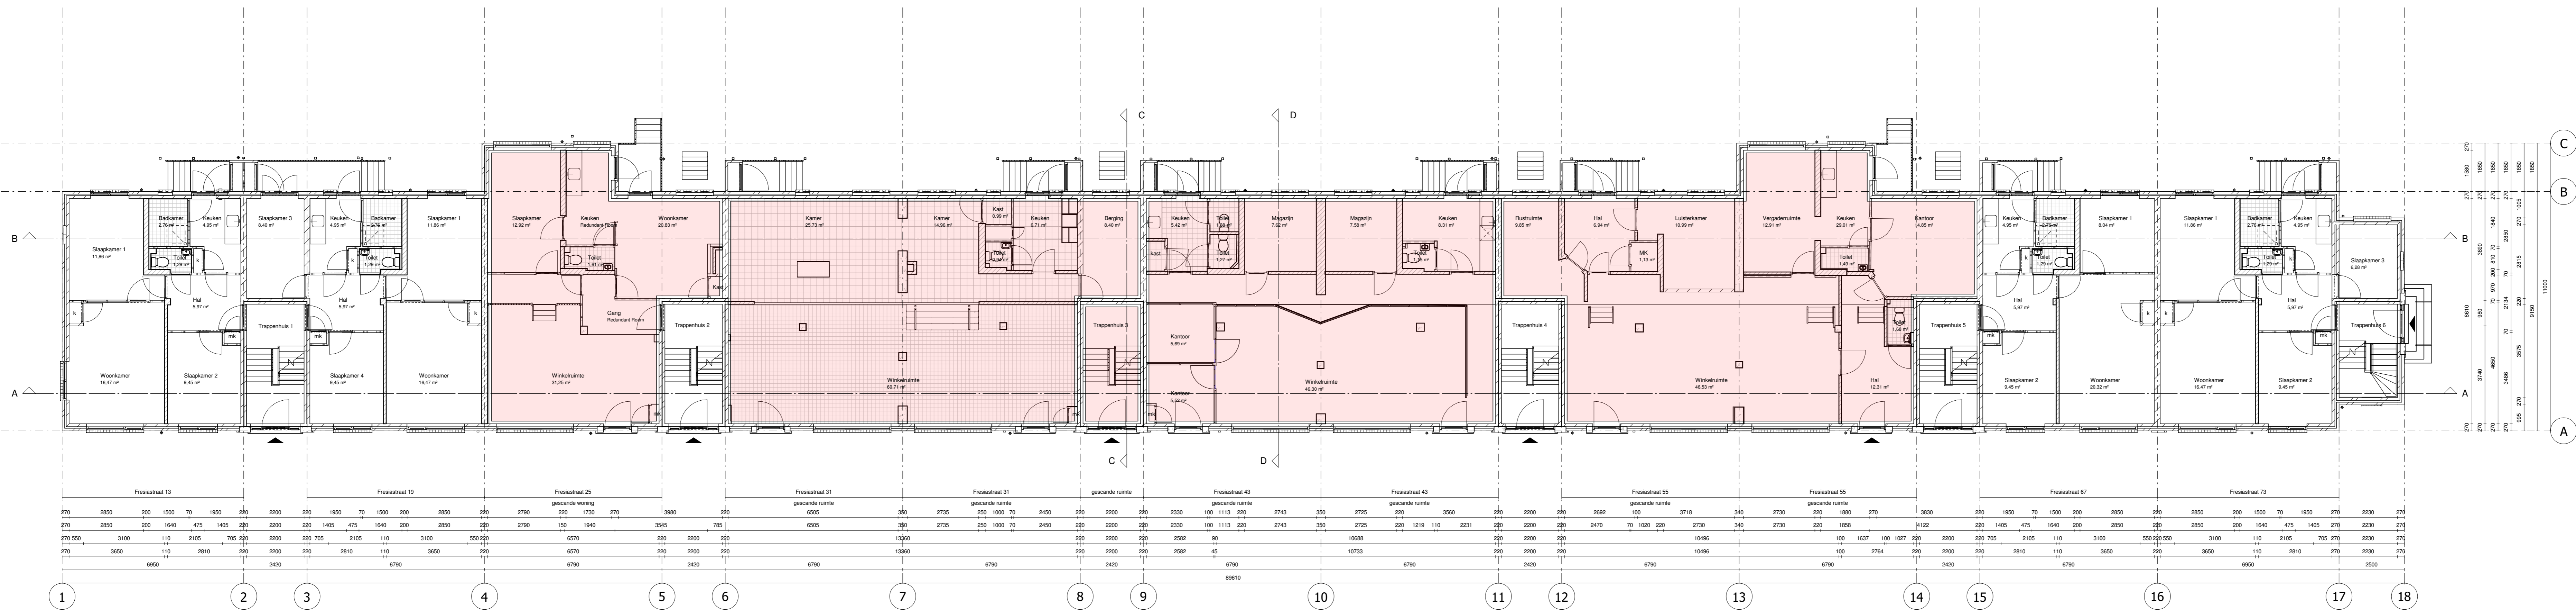

begane grond  
schaal 1:100

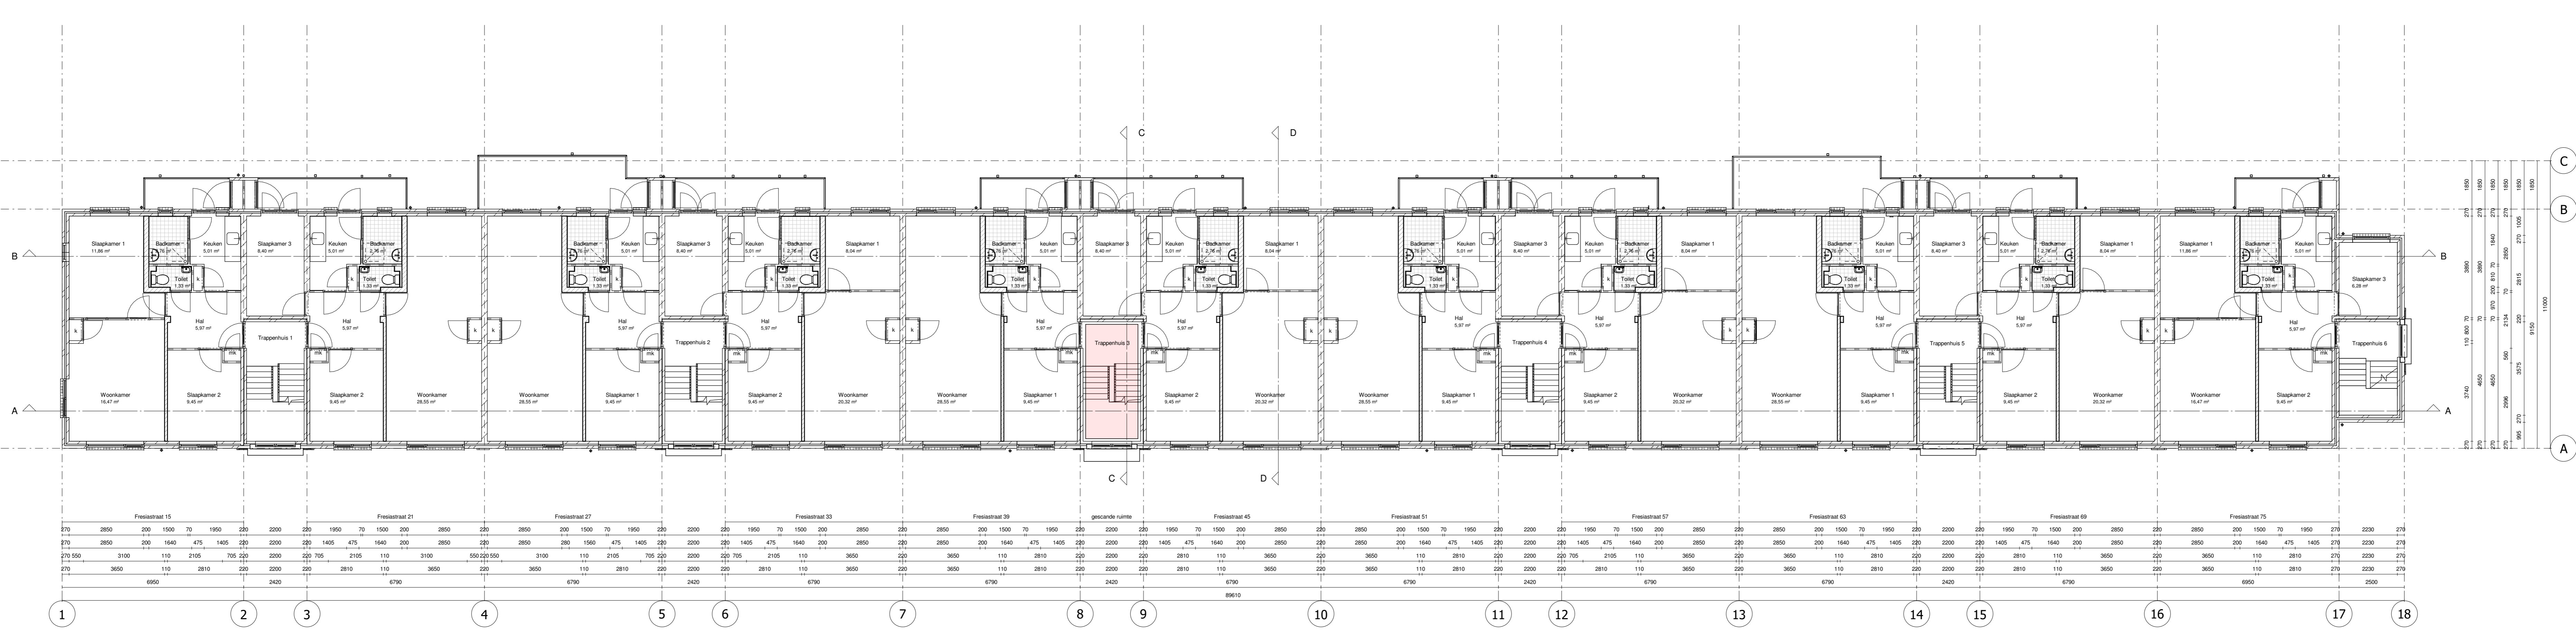

1e verdieping  
schaal 1:100

Bouwkundige opmerkingen bestaande toestand  
Gevel Pointcloud gevelscan - Datum opname: 29-06-2021

Indeling Friesiastraat 25 gebaseerd op Pointcloud  
interieurscan - Datum opname: 04-05-2021

Indeling Friesiastraat 31 gebaseerd op Pointcloud  
interieurscan - Datum opname: 19-05-2021

Indeling Friesiastraat 43 gebaseerd op Pointcloud  
interieurscan - Datum opname: 19-05-2021

Indeling Friesiastraat 55 gebaseerd op Pointcloud  
interieurscan - Datum opname: 04-05-2021

Indeling overige appartementen gebaseerd op Pointcloud  
interieurscan Friesiastraat 47 - Datum opname: 14-07-2021

Ingecande Pointcloud ruimtes

ter Velde den Besten  
ontwerp en ingenieursbureau b.v.

Project  
SWZ Complex 109 - Blok 4 - Friesiastraat

Onderwerp  
Kelder, begane grond en eerste verdieping


Opdrachtgever  
Woningstichting SWZ Zwolle  
Galvaniweg 2  
8013 RG Zwolle

Datum: 28-07-2021  
Geleidel: TVEB  
Schaal: Als aangegeven  
Formaat: A0  
Fase: VO


Projectnr:  
21-301 BT-01

ter Velde & den Besten levert o.a. de volgende diensten:  
Ontwerp & vormgeving  
Omgevingsvergunning  
Advies ruimtelijke ordening  
BIM / Bim Informatie Model  
2D & 3D tekeningen  
Bouwkundig interieur  
Bouwkundig advies  
BIM / Bim Informatie Model  
2D & 3D tekeningen


Zuiderzeestraatweg 49B | 8091 CT Weesp | telefoon 038 76 009 77  
info@terveldeandenbesten.nl | www.terveldeandenbesten.nl

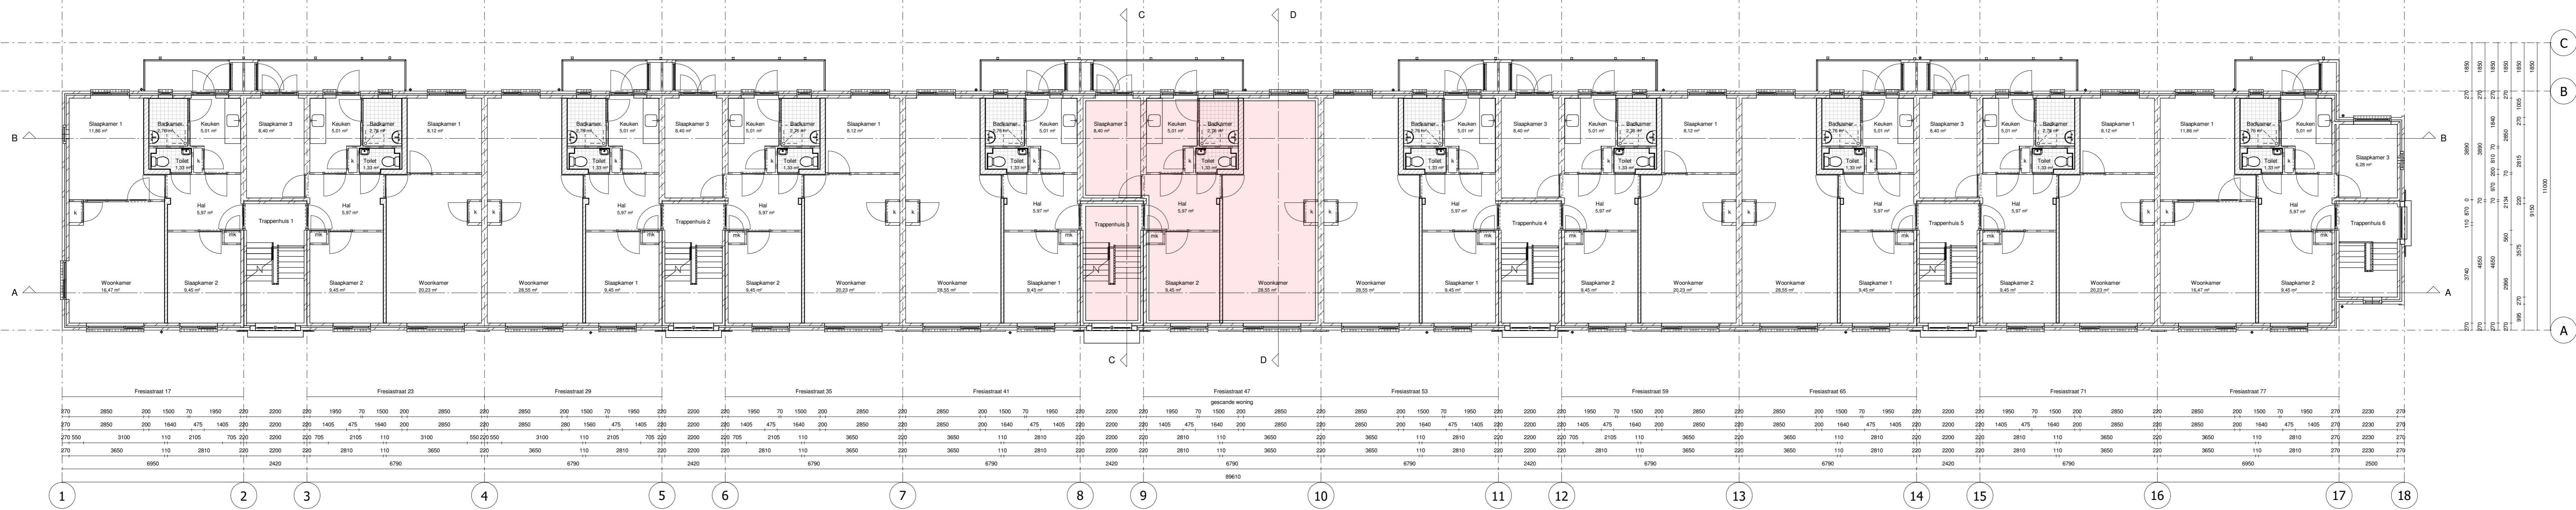

2e verdieping  
schaal 1 : 100

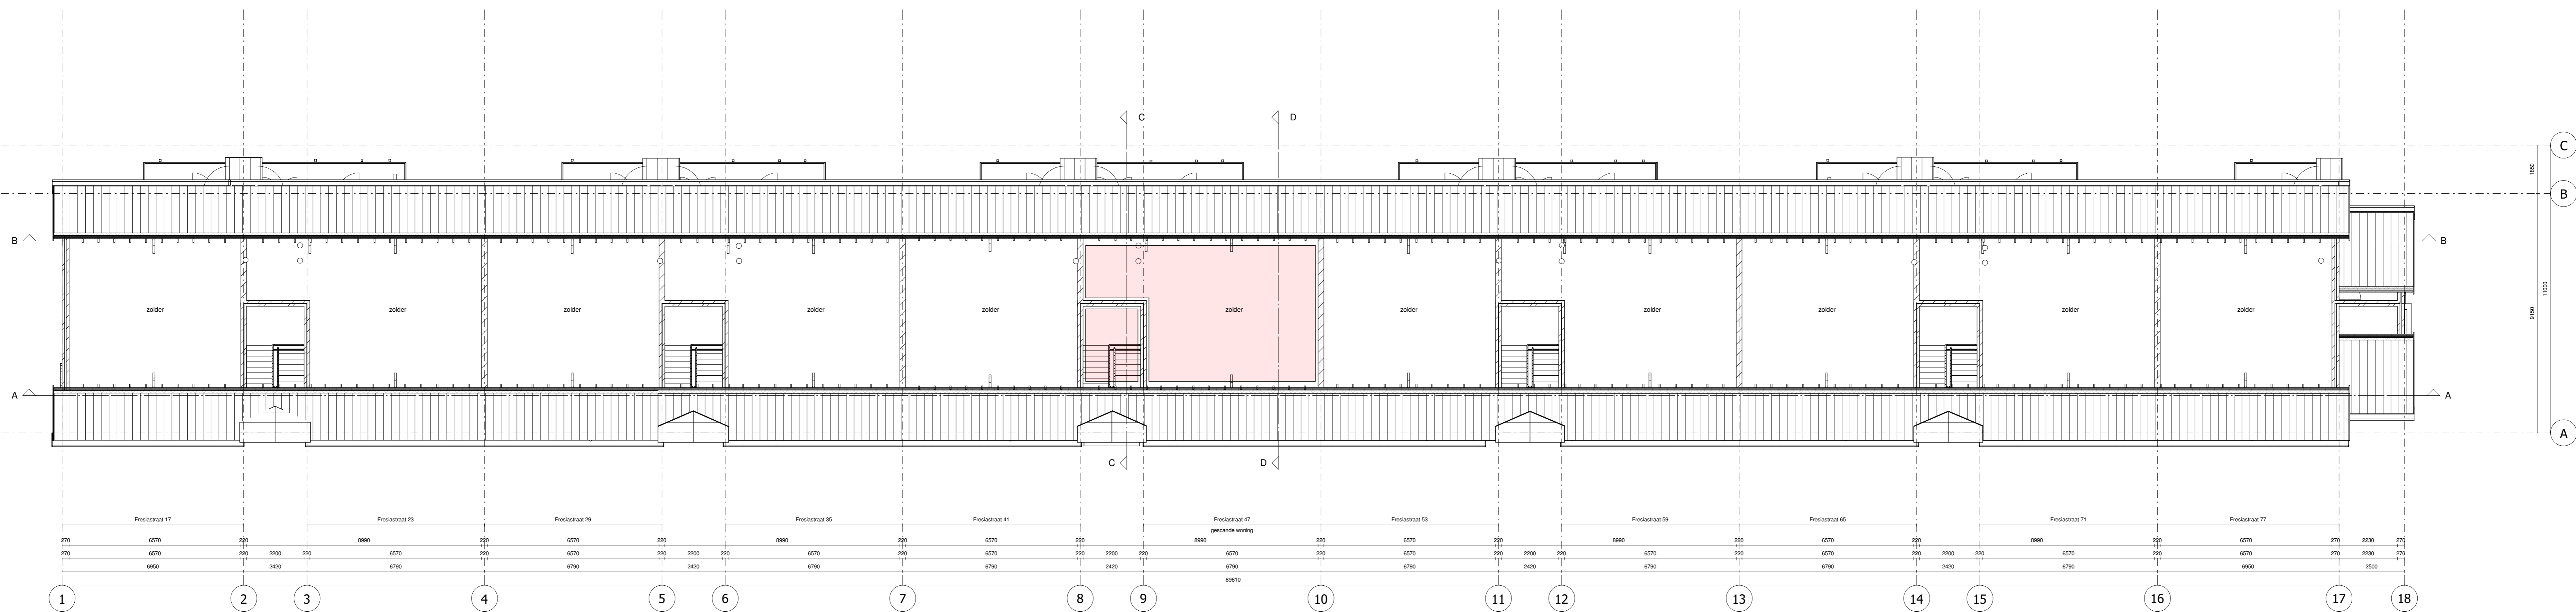

zolder  
schaal 1 : 100

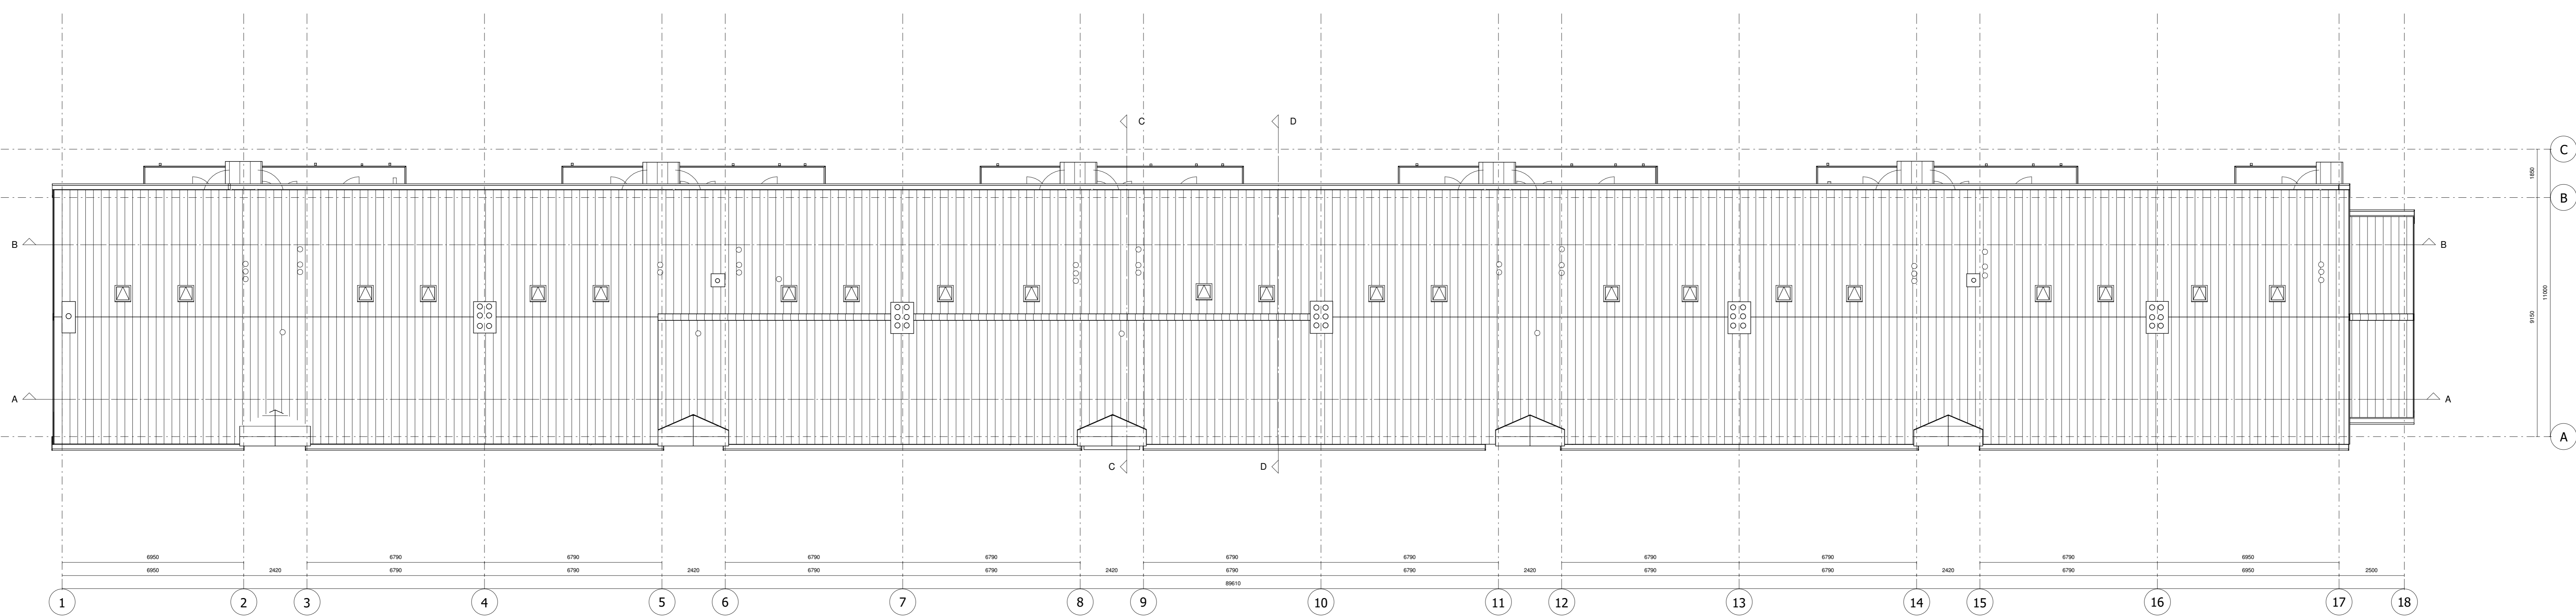

dakaanzicht  
schaal 1 : 100

Bouwkundige opmerkingen bestaande toestand  
Gevel Pointcloud gevelscan - Datum opname: 29-06-2021

Indeling Fresiastraat 25 gebaseerd op Pointcloud  
interieurscan - Datum opname: 04-05-2021

Indeling Fresiastraat 31 gebaseerd op Pointcloud  
interieurscan - Datum opname: 19-05-2021

Indeling Fresiastraat 43 gebaseerd op Pointcloud  
interieurscan - Datum opname: 19-05-2021

Indeling Fresiastraat 55 gebaseerd op Pointcloud  
interieurscan - Datum opname: 04-05-2021

Indeling overige appartementen gebaseerd op Pointcloud  
interieurscan Fresiastraat 47 - Datum opname: 14-07-2021

Ingecande Pointcloud ruimtes

ter Velde • den Besten  
ontwerp en ingenieursbureau b.v.

Project:  
SWZ Complex 109 - Blok 4 - Fresiastraat

Onderwerp:  
Tweede verdieping, zolder en dakaanzicht

Opdrachtgever:  
Woningstichting SWZ Zwolle  
Galvaniweg 2  
8013 RG Zwolle

Datum: 28-07-2021  
Geleidend: TVEB  
Schaal: Als aangegeven  
Formaat: A0  
Fase: VO

Projectnr.:  
21-301 BT-02

ter Velde & den Besten levert o.a. de volgende diensten:

Ontwerp & vormgeving  
Omgevingsvergunning  
Advies ruimtelijke ordening  
Procesmanagement

Bouwkundig interieurwerk  
Bouwkundig advies  
BIM / Bouw Informatie Model  
3D & Artist Impressions

Zuiderzeestraatweg 49B | 8091 CT Weppel | telefoon 038 76 009 77  
info@terveldeandenbesten.nl | www.terveldeandenbesten.nl