


doorsnede A-A
schaal 1 : 100

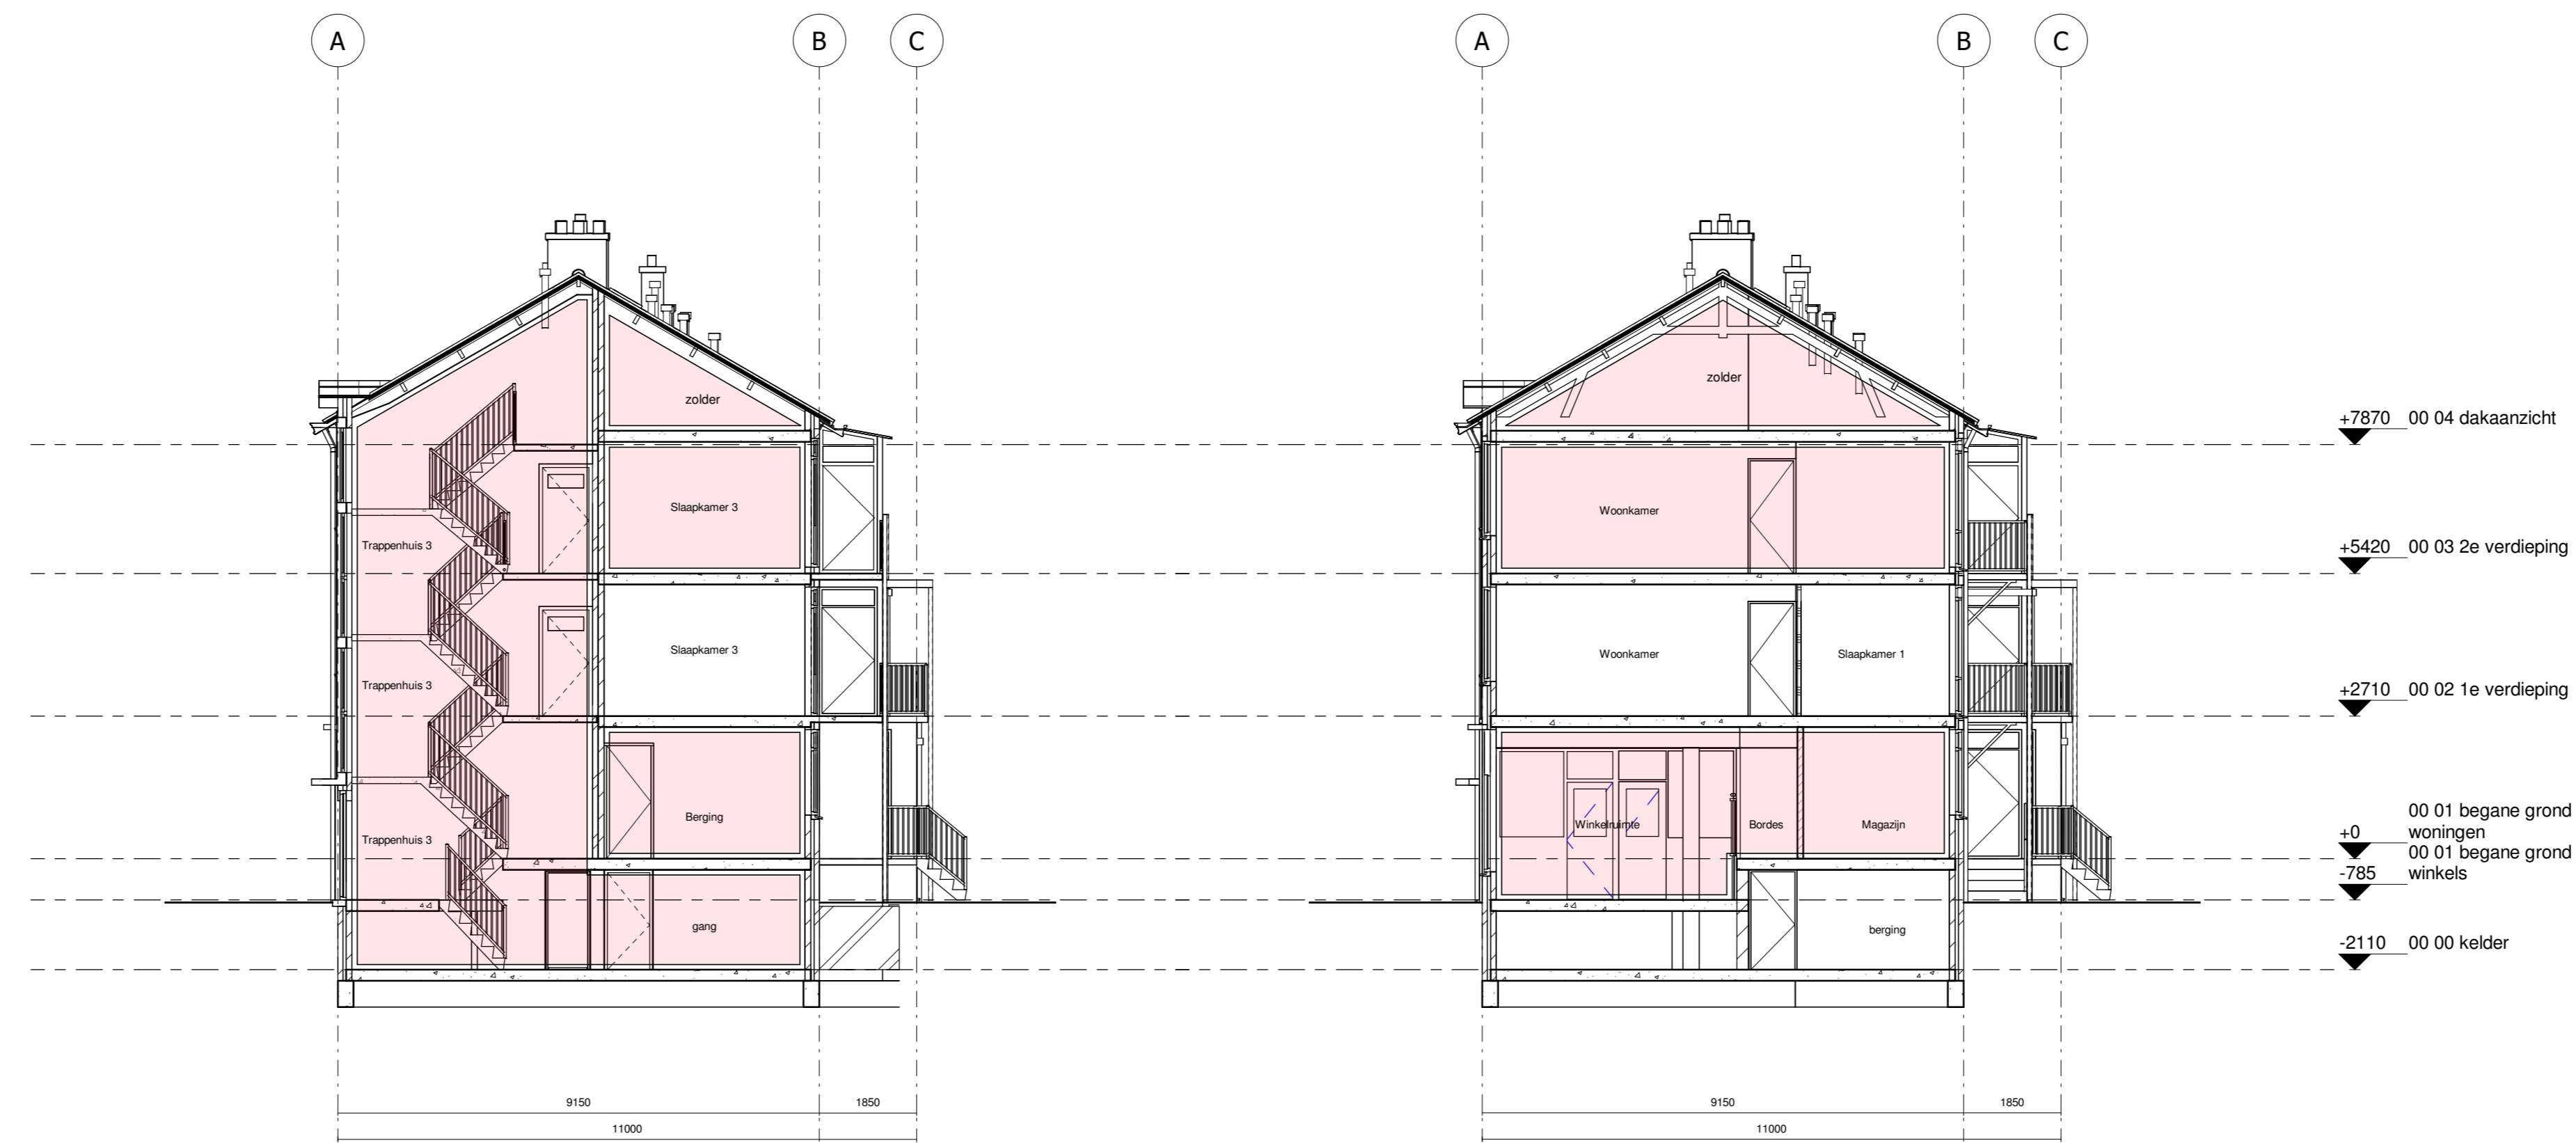

doorsnede B-B
schaal 1 : 100



doorsnede C-C
schaal 1 : 100

doorsnede D-D
schaal 1 : 100

Bouwkundige opmerkingen bestaande toestand
Gevel Pointcloud gevelscan - Datum opname: 29-06-2021

Indeling Fresiastraat 25 gebaseerd op Pointcloud interieurescan - Datum opname: 04-05-2021

Indeling Fresiastraat 31 gebaseerd op Pointcloud interieurescan - Datum opname: 19-05-2021

Indeling Fresiastraat 43 gebaseerd op Pointcloud interieurescan - Datum opname: 19-05-2021

Indeling Fresiastraat 55 gebaseerd op Pointcloud interieurescan - Datum opname: 04-05-2021

Indeling overige appartementen gebaseerd op Pointcloud interieurescan Fresiastraat 47 - Datum opname: 14-07-2021

Ingecande Pointcloud ruimtes

ter Velde • den Besten
ontwerp en ingenieursbureau b.v.

Project
SWZ Complex 109 - Blok 4 - Fresiastraat

Onderwerp
Doorsneden

Opdrachtgever
Woningstichting SWZ Zwolle
Galvaniweg 2
8013 RG Zwolle

Datum: 28-07-2021
Gekend: T103
Schaal: Als aangegeven
Formaat: A0
Fase: VO

Projectnr:
21-301 BT-04

ter Velde & den Besten levert o.a. de volgende diensten:

Ontwerp & vormgeving	Omgevingsvergunning	Bouwkundig tekenset
Advies ruimtelijke ordening	Procesmanagement	Bouwkundig advies
		BIM / Bouw Informatie Model
		3D & Artist Impressions

Zuiderzeestraatweg 498 | 8091 CT Wezep | telefoon 038 76 009 77
info@terveldeandenbesten.nl | www.terveldeandenbesten.nl